


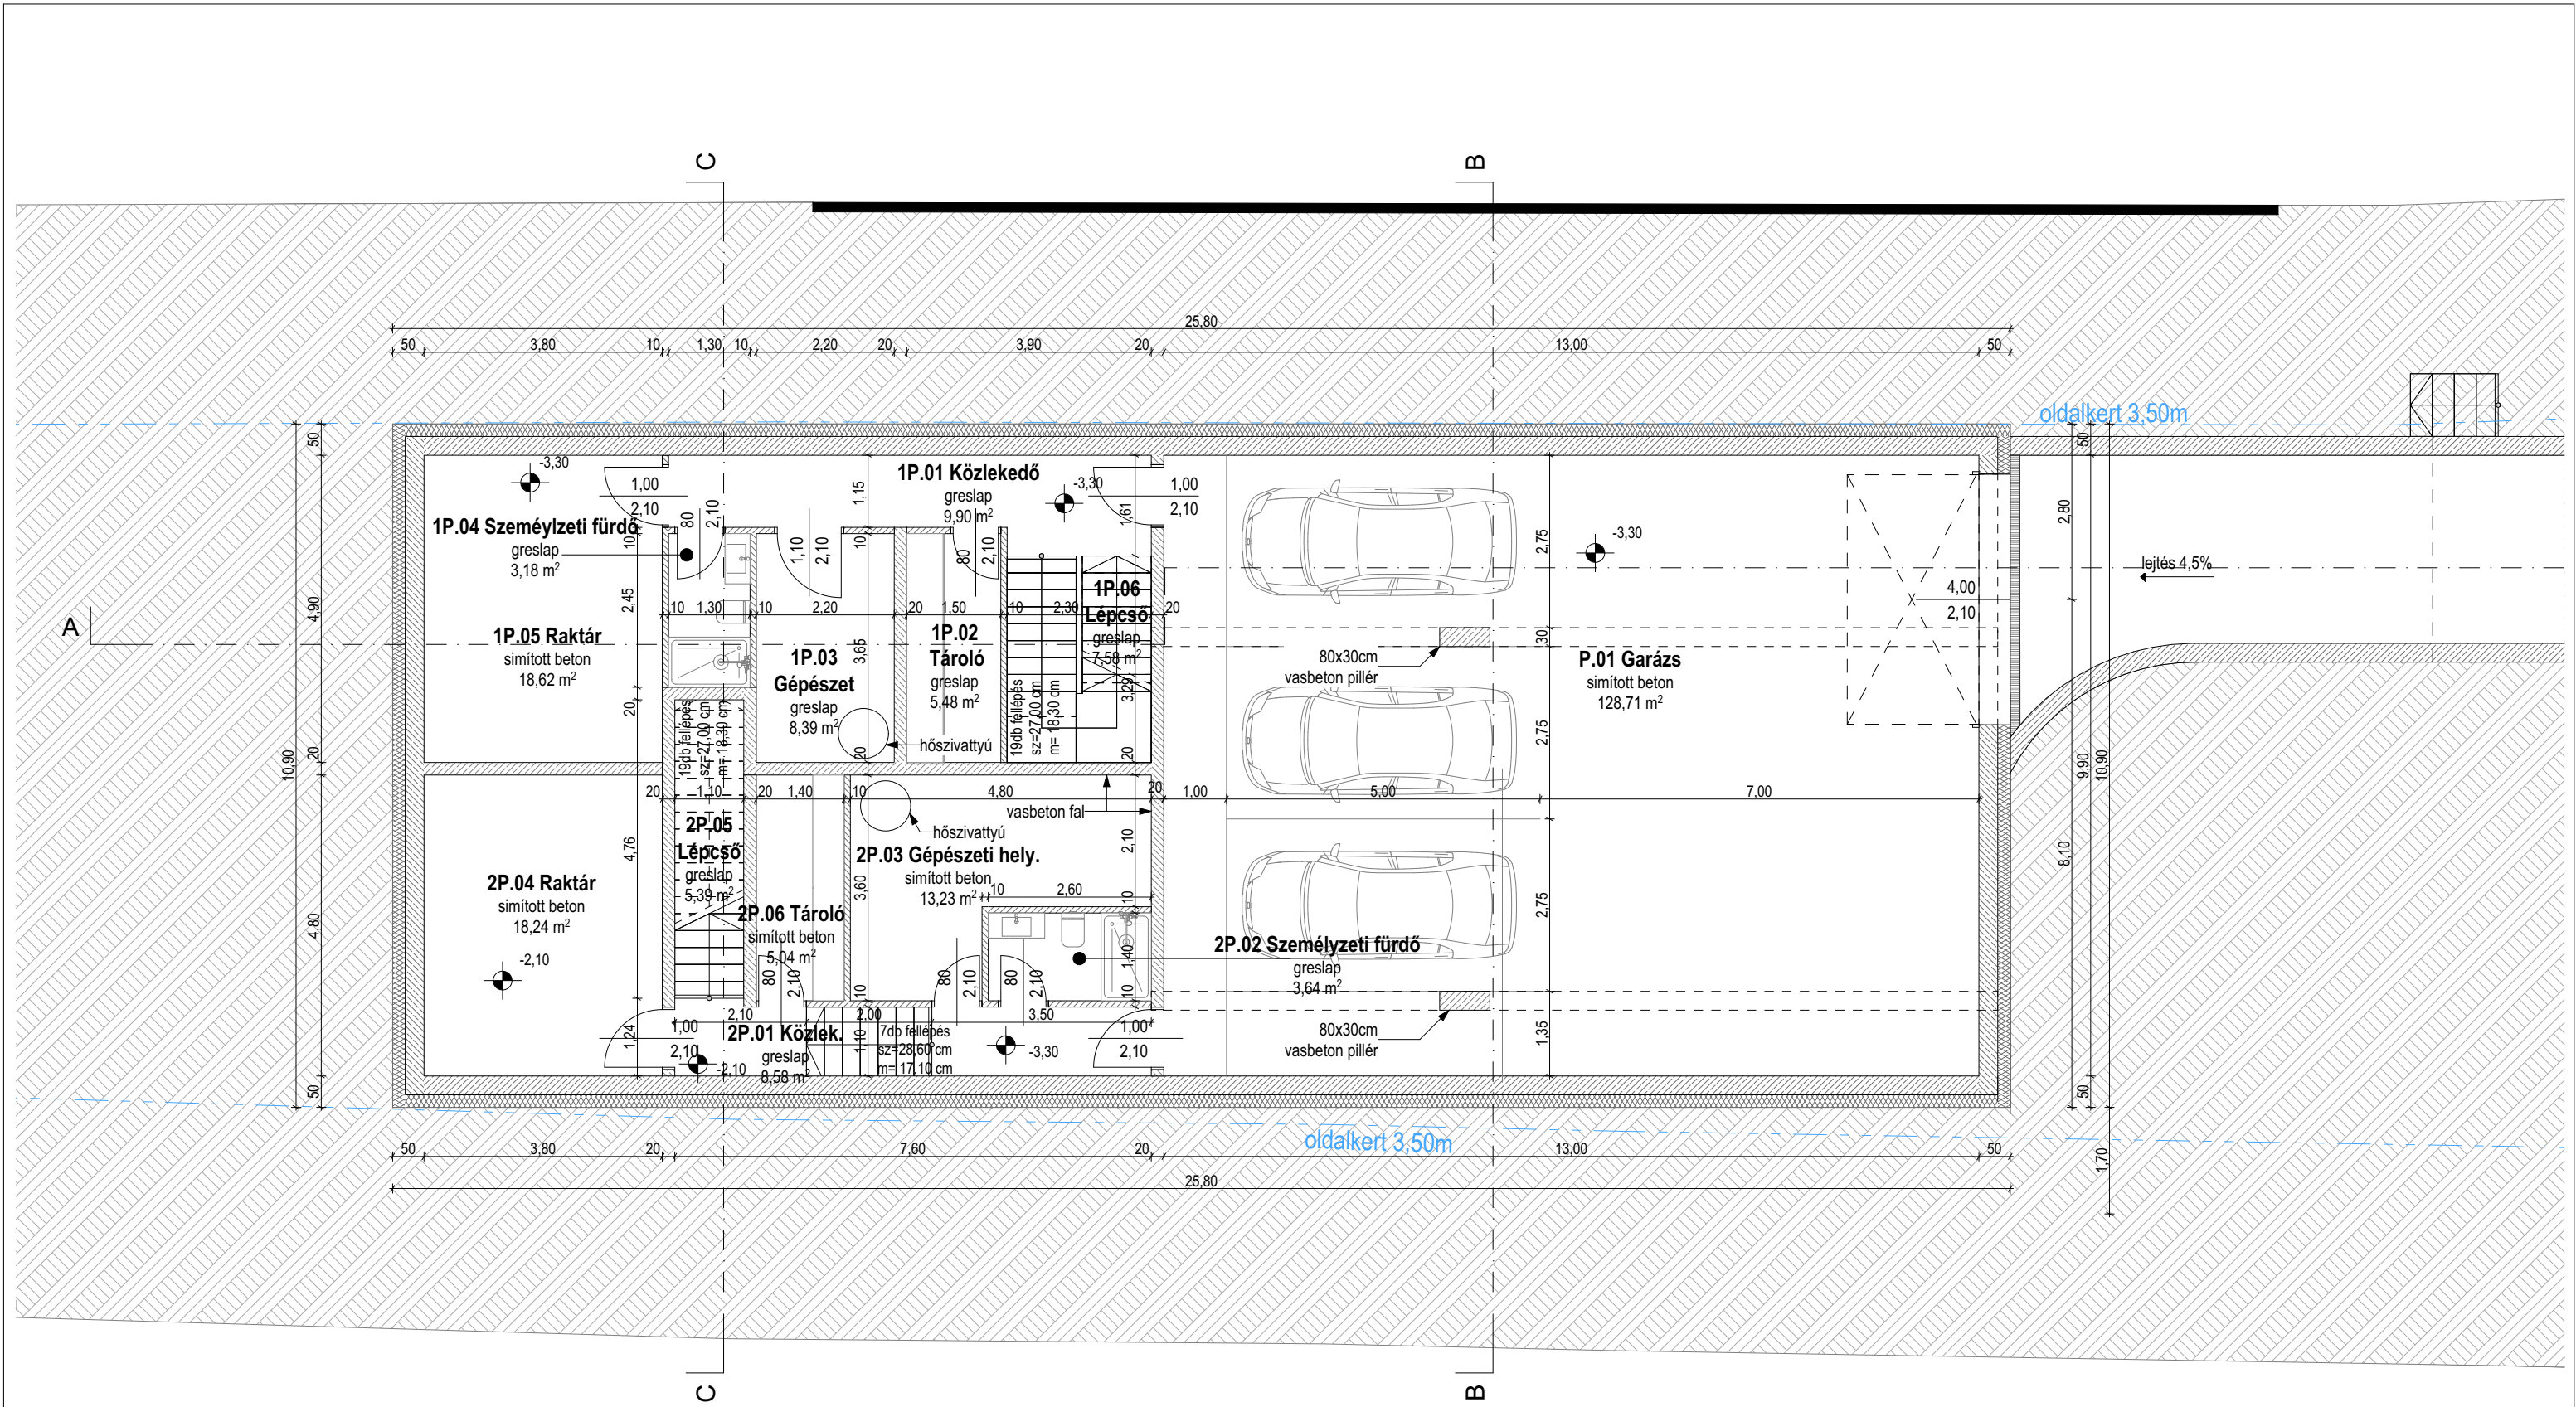

földszinti padlószint: $\pm 0,00 = 228,65$ mBf

A MÉRETEK A HELYSZÍNEEN ELLENŐRIZENDŐK!

ZBA ZSANETT BARTA ARCHITECTS	Építész tervező: Barta Zsanett tel.:+36307851172 É01-6787 zsanett@zsanettbarta.com		lépték: M=1:100
	épület helyrajzi száma: 16754/2	munkánév: Két lakásos lakóház Építési Engedélyezési Terve megrendelő: Lukács Construct Kft.	tervkiadás: 2024. 10. 25. módosítás: #Terv állapota terv verziószáma:
épület címe: 1037 Budapest Remetehegyi út 166.	tervlap neve: Pinceszinti alaprajz		tervlapszám: É-03